


GATEVARME / SNØSMELTANLEGG

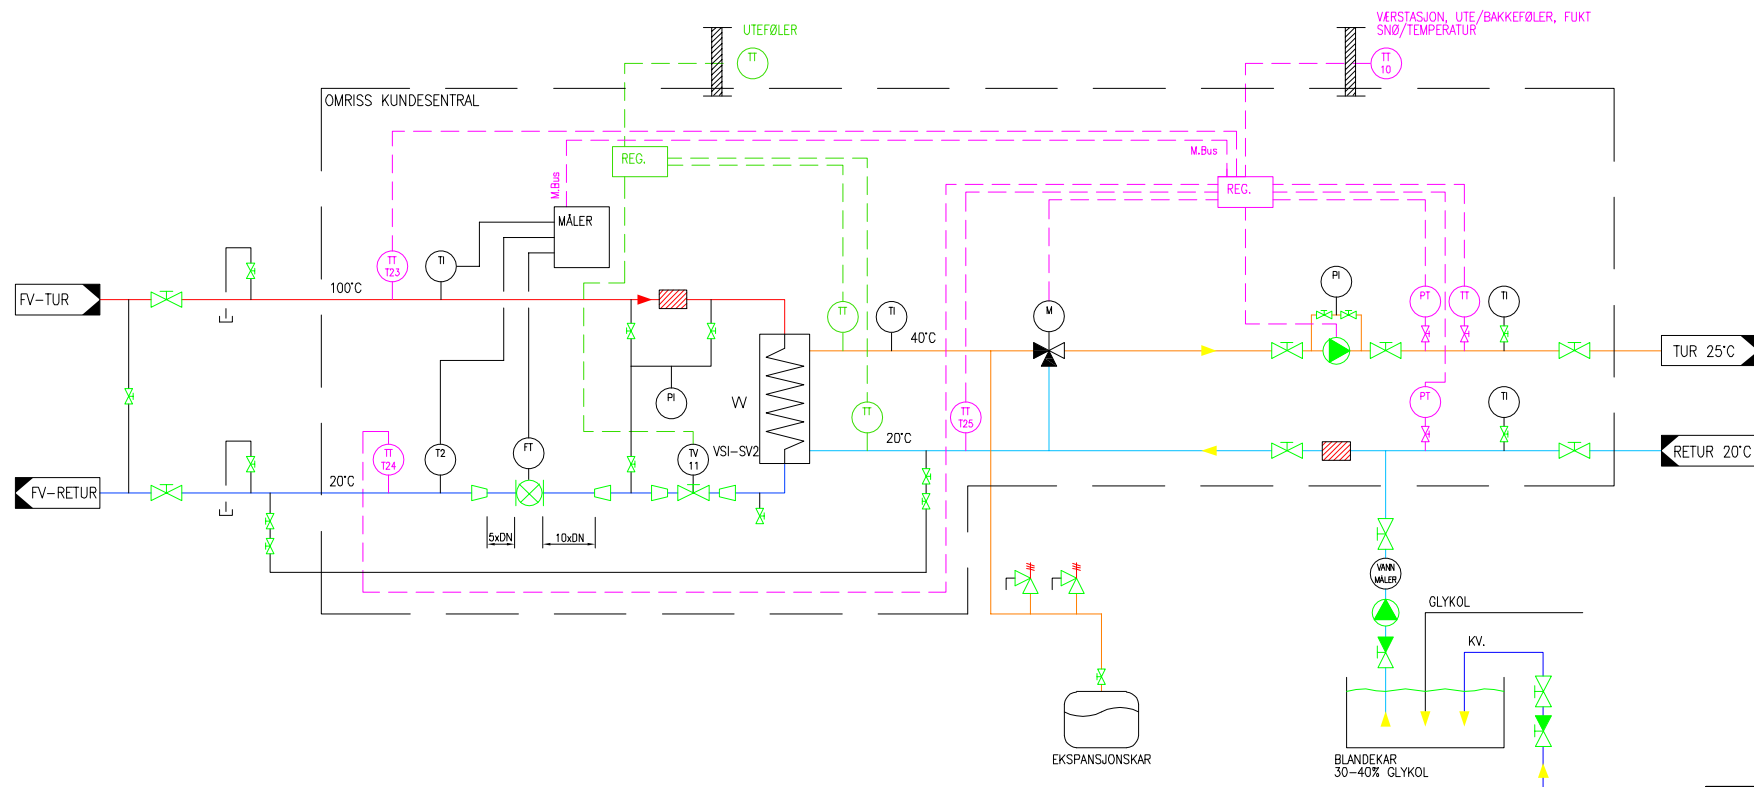

FORKLARING

TT	Termometer		Sikkerhetsventil
TT	Temp.transmitter		Sil
PI	Manometer		Tilbakeslagsventil
FT	Mengdemåler		Regulerende ventil
	Luffteventil		Håndstyrt ventil
	Vannbehandler		

SYSTEMLEVERANDØRER:

Rørapplegg og armatur inkl. pumpe innenfor stipplet linje leveres av varmesentralbygger

-Sort målersystem leveres av Kamstrup

-Lilla reguleringskrets leveres av leverandør av sentral

-Grønn reguleringskrets, inkl. instrumenter leveres av AiWell

E01	15.04.21	Endret verdier	-	-
Rev.nr	Dato	Revisjon gjelder	PRO-sign	KPR-sign
		Eidsiva Bioenergi	Prosjekt nr	
		TLF: 06262 www.eidsivaenergi.no	Referanse	
Rådgiver			Ansv. kontrollerende-KPR	
GATEVARME SNØSMELTANLEGG			Ansv. prosjekterende-PRO	
PRINSIPTEGNING			Dato	
			15.04.2021	
			Tegnet av	
			VEDA	
			Målestokk	
			-	
Tegning nr	Fil navn		Rev	
-	Prinsipp tegninger E.Bioenergi AS		02	